



Zahl: 616-0-02-203210000/2023/Kdm
Betreff: Widmung zum Gemeindegebrauch

KUNDMACHUNG

Es wird kundgemacht, dass der Gemeinderat der Gemeinde Lesachtal in seiner Sitzung vom 26.04.2023 Folgendes beschlossen hat:


Widmung zum Gemeindegebrauch der im Teilungsplan der Dipl. Ing. Helmut ISEP ZT-GmbH, F.X.-Wulfenstr. 9, 9500 Villach, GZ 5433-A/19 vom 01.03.2023 dargestellten Trennstücke 2, 3, 5, 6, 9, 10, 11, 13, 14, 15, 19, 20, 29, 22, 24, 25 und 27 aus den Grundstücken Nr. 688/1, 689/1, 690, 691, 693, 694, 695, 696/1, 697/2, 738/1, 738/2, 741 und 742/2, je KG 75107 Luggau im Ausmaß von insgesamt 4.519 m².

Jedermann, der ein berechtigtes Interesse glaubhaft machen kann, ist berechtigt innerhalb der Kundmachungsfrist

vom 2. Mai 2023 bis 30. Mai 2023

begründete Einwendungen schriftlich einzubringen.

Der Bürgermeister:

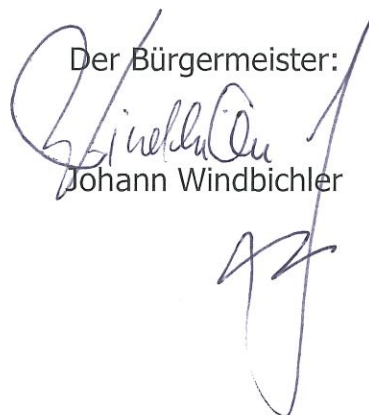


Johann Windbichler

Zur öffentlichen Bekanntmachung:

Angeschlagen am: 02.05.2023

Abgenommen am: _____

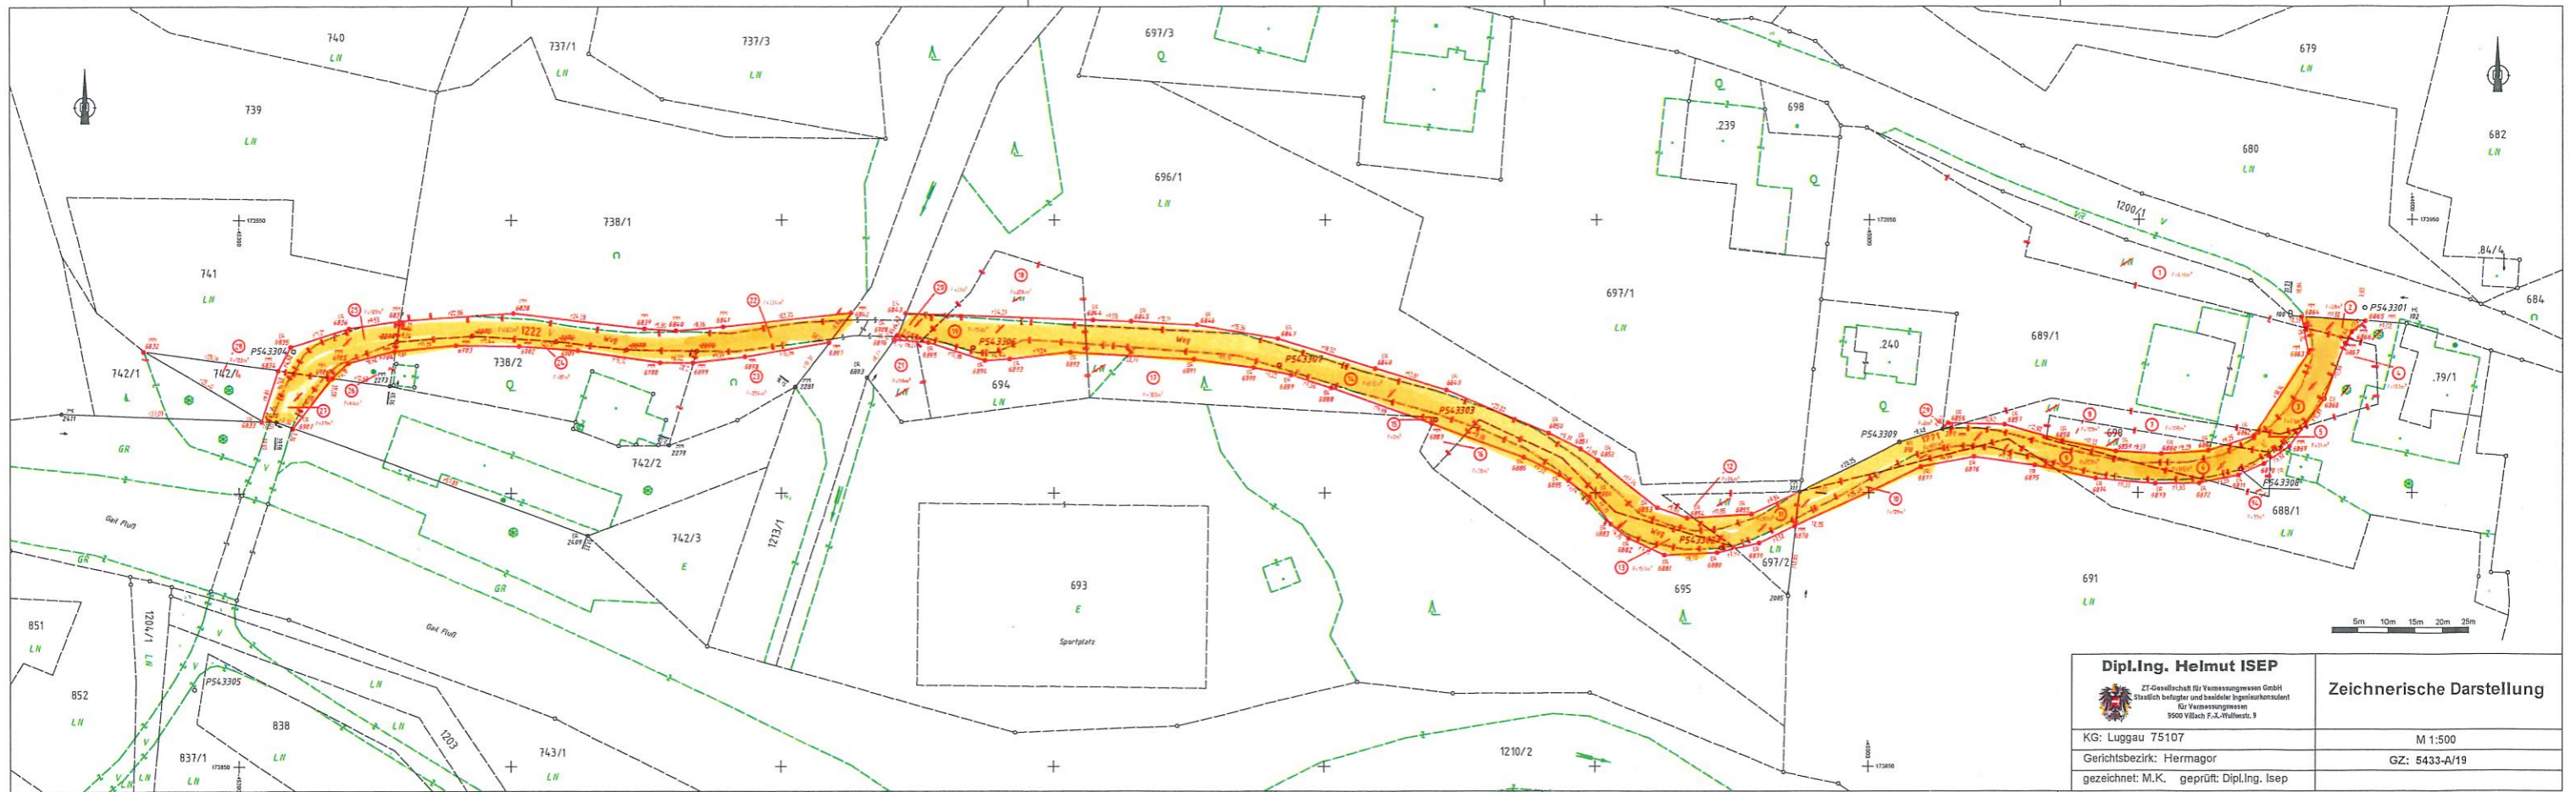

Dipl.Ing. Helmut ISEP <small>ZT-Gesellschaft für Vermessungswesen GmbH Staatlich beauftragter und bestellter Ingenieurbüro für Vermessungswesen 9500 Willich F.-X.-Willebr. 9</small>	Zeichnerische Darstellung
	M 1:500
KG: Luggau 75107	GZ: 5433-A/19
Gerichtsbezirk: Hermagor	
gezeichnet: M.K. geprüft: Dipl.Ing. Isep	